

Département de la Dordogne

DOSSIER D'INVENTAIRE

PETIT PATRIMOINE RURAL BÂTI DU PERIGORD

CONSEIL GENERAL DE LA DORDOGNE
C.A.U.E.24

LA PIERRE ANGULAIRE
(Association loi de 1901)



Département de la DORDOGNE
Canton de MAREUIL-SUR-BELLE
Commune de Vieux-Mareuil
Lieu-dit les Plagnes
Edifice Four à pain n°1 des Plagnes
Dossier n°

Localisation administrative

Ce petit patrimoine se trouve au Nord-Ouest du département de la Dordogne, sur le canton de Mareuil-sur-Belle, la commune de Vieux-Mareuil et le lieu-dit les Plagnes.

Localisation géographique


Ses coordonnées en mètres dans le système Lambert III sont: X= 0453893 , Y= 3350618

Ses coordonnées géographiques sont:

-Longitude : 0°28'09.4" Est du Méridien international.

-Latitude nord : 45°26'25.7".

Cet édifice se trouve à une altitude d'environ 140 mètres.

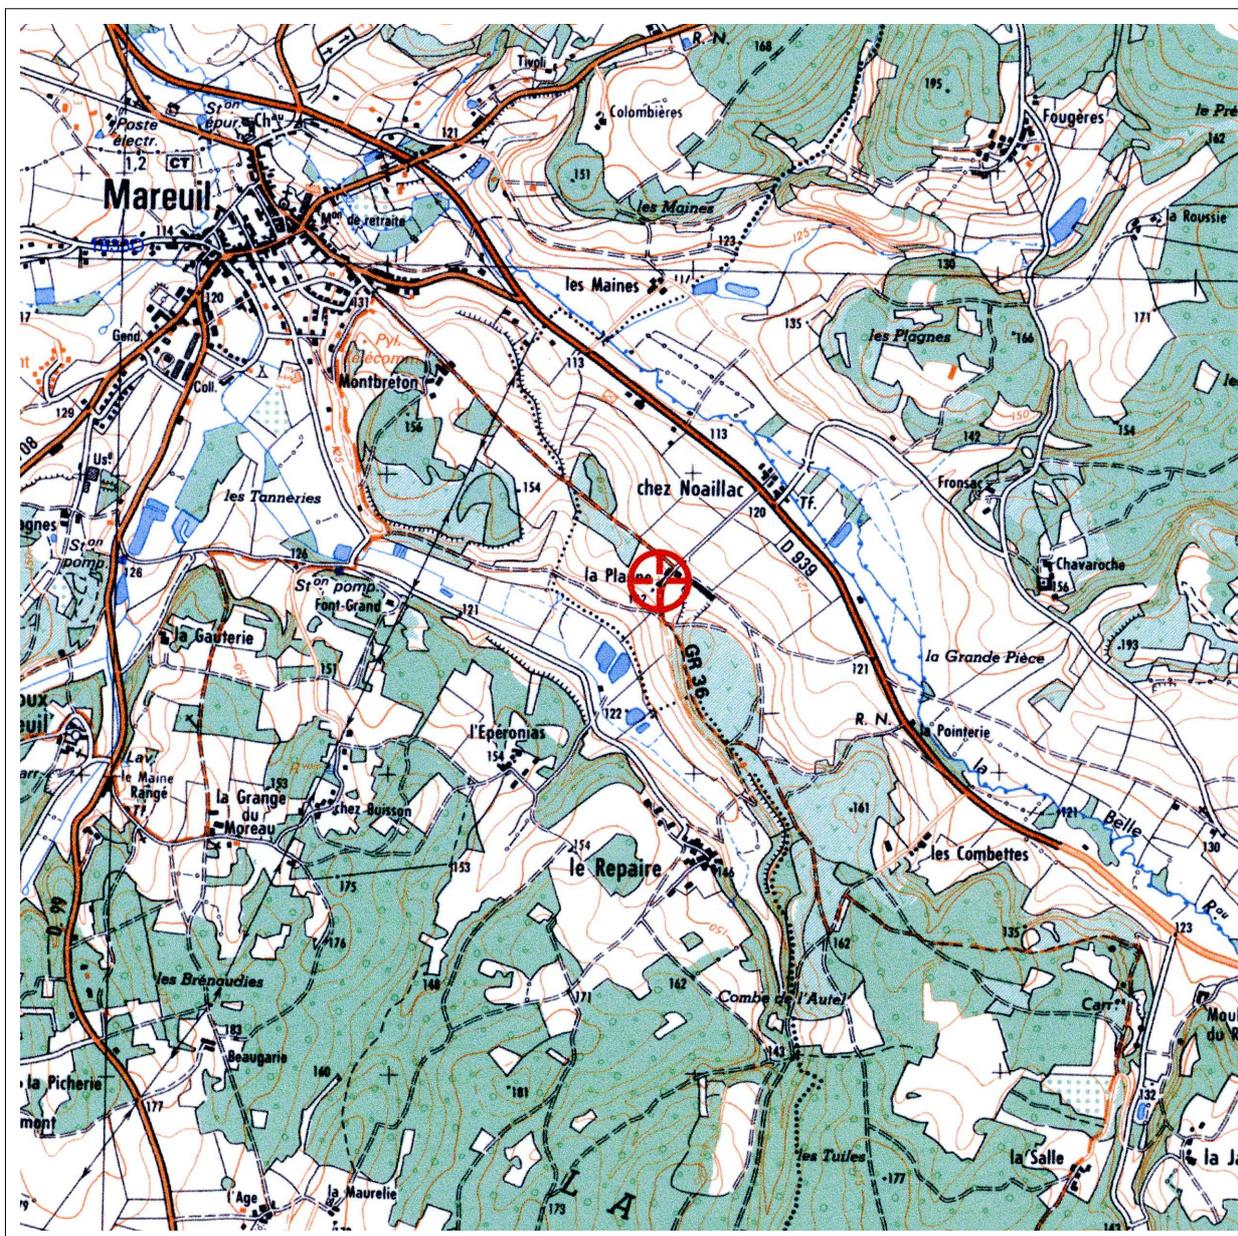


Extrait de la carte topographique de l'IGN au 1/25000 Mareuil n°1833 Ouest.

Localisation cadastrale

Sur l'extrait cadastral de la commune de Vieux-Mareuil le four à pain se trouve sur la parcelle cadastrée I n°342.

Il n'est pas explicitement mentionné sur le plan cadastral mais peut être situé sur le bâtiment le plus au sud. ✦

Cette parcelle appartient à la société Val de Belle par Mr et Mme JARDRY.

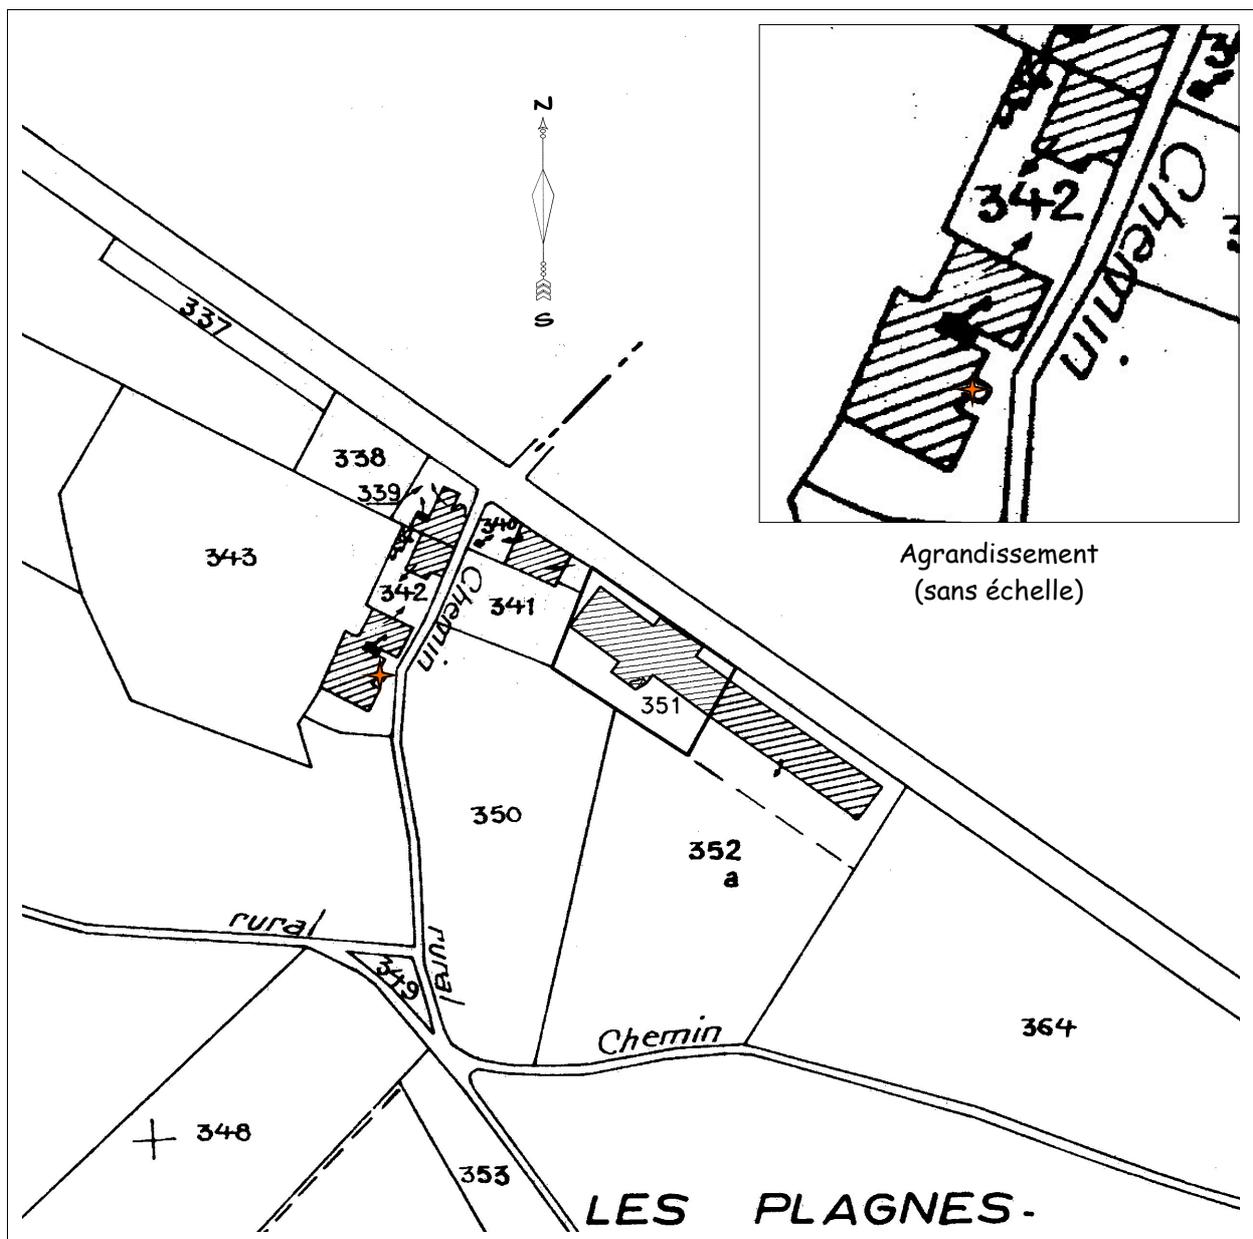


Extrait du plan cadastral rénové de la commune de en 1969, à l'échelle du 1/2500.
Section I, feuille n°3.



Four à pain n°1 des Plagnes
Vieux-Mareuil
(Dordogne)
Parrot - Vives / Juillet 2013



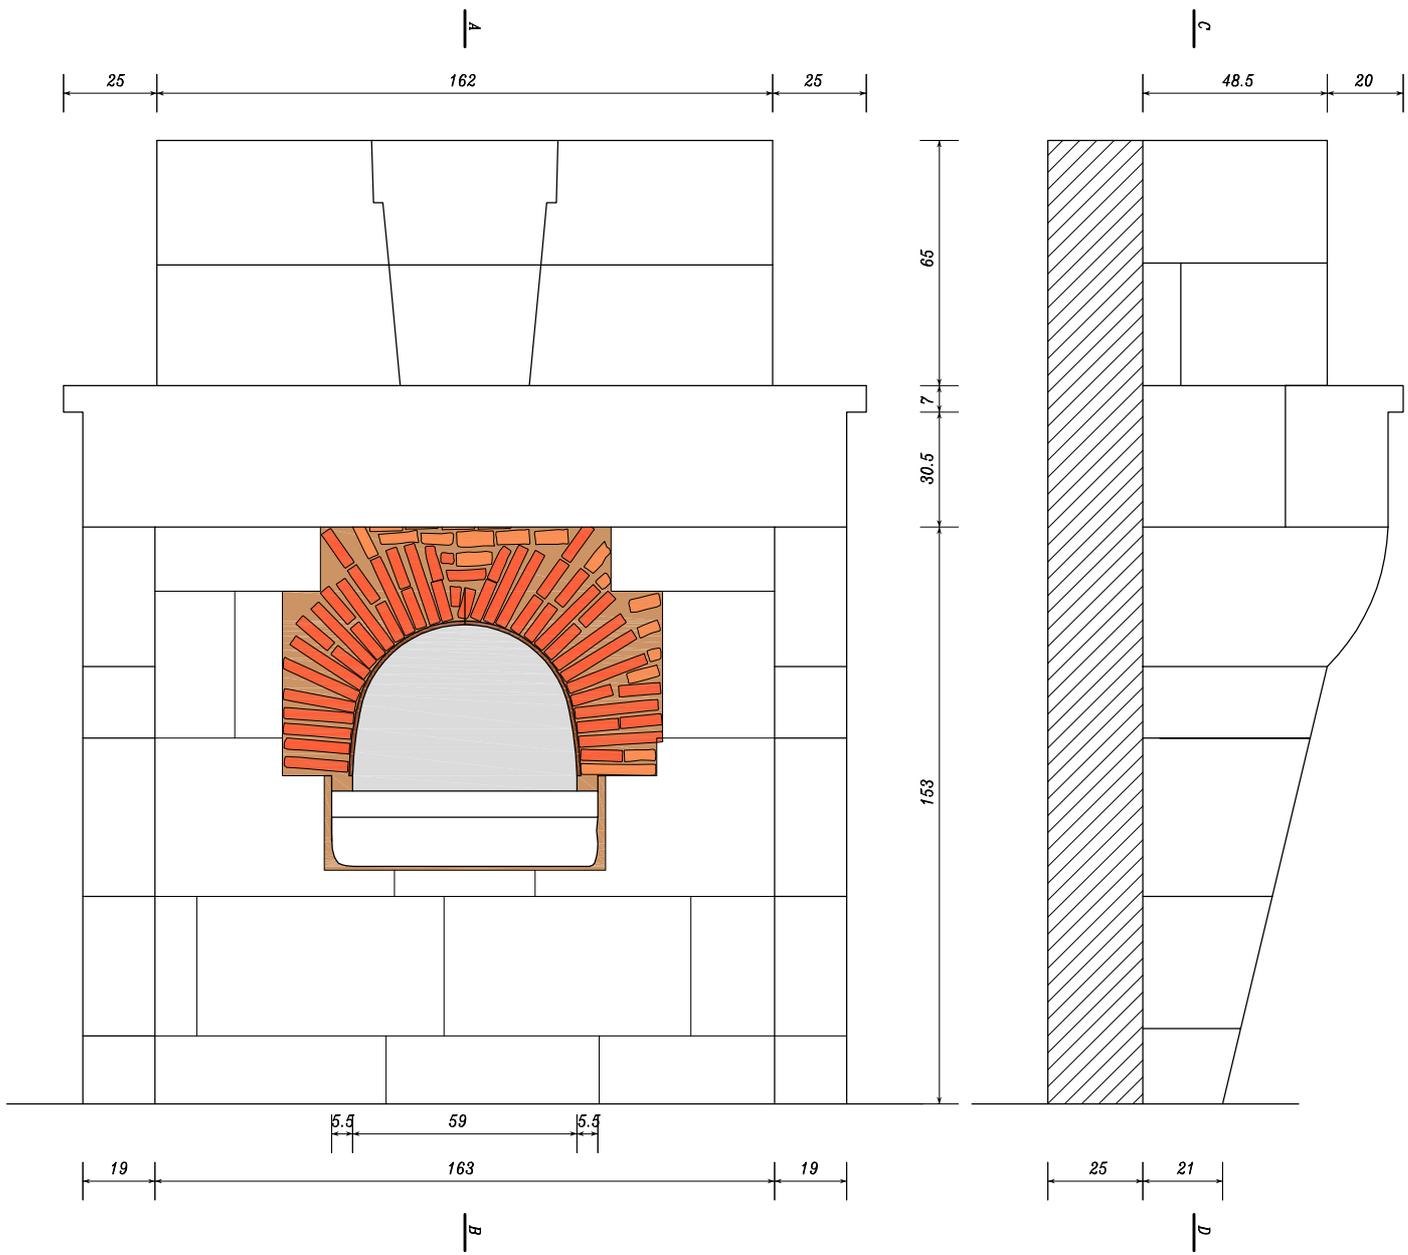

Vue en élévation de face

Vue en élévation de profil

FOUR A PAIN N°1 DE LA PLAGNE

Vieux-Mareuil

La Plagne


(Planche I/II)

(09/2013)

Echelle du 1/20



Observation : sur le croquis le manteau de la cheminée a été reconstitué d'après les éléments retrouvés sur place.

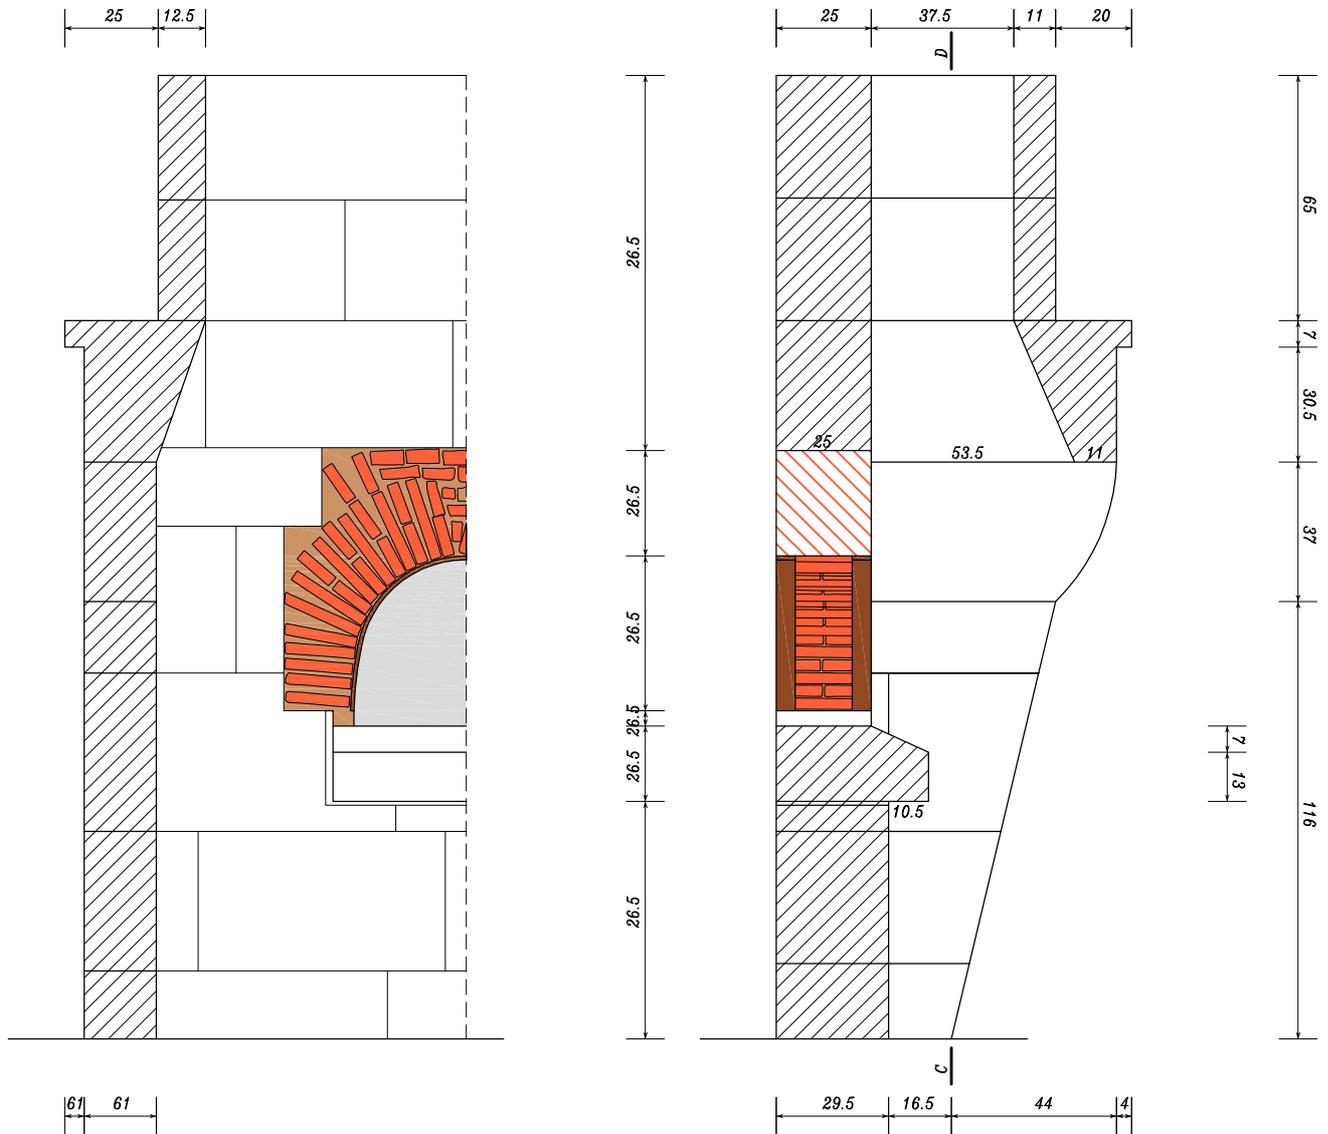

1/2 Coupe CD

Coupe AB

FOUR A PAIN N°1 DE LA PLAGNE


Vieux-Mareuil

La Plagne

(Planche II/II)

(09/2013)

Echelle du 1/20

 

Observation : sur le croquis le manteau de la cheminée a été reconstitué d'après les éléments retrouvés sur place.

Descriptif littéral de l'édifice

Il s'agit d'un four à pain des plus traditionnels mais qui présente néanmoins quelques particularités. Il se situe dans ce qui devait être autrefois une habitation. La partie extérieure de ce four, aujourd'hui disparue, était adossée au mur de la maison.

A l'intérieur, une cheminée assez monumentale, actuellement en très mauvais état, abrite en son centre la gueule du four à pain. Cette cheminée très large et peu profonde est en pierre de taille. Ces deux jambages au profil mouluré soutiennent le manteau de la cheminée sur lequel repose la hotte en pierre de taille. Cette cheminée devait avoir une double utilité, celle de servir alternativement de foyer et de four à pain.

La façade du four est maçonnée en briquettes. La gueule du four est en arc de cercle, renforcée par deux arcs en fer plat. Elle ne comportait pas de porte scellée pour la fermer, le bouchoir devait consister juste en une simple plaque en fer ou en fonte posée devant l'ouverture. L'autel qui est la partie située devant la gueule du four sur laquelle vient s'appuyer la palette d'enfournage est en pierre, et est légèrement biseauté vers l'avant.

Les autres parties du four ayant été totalement détruites il n'a pas été possible de déterminer la nature de la sole, ni la taille de ce four.

Historique et sources documentaires

Historique oral et écrit

Aucun document concernant ce four à pain n'a pu être trouvé. Néanmoins nous pouvons fixer sa construction avant 1823, date à laquelle a été établi le plan cadastral napoléonien sur lequel il est explicitement représenté.



Détail du linteau de la porte d'entrée de l'habitation , sur lequel se trouve gravé un cadran solaire.

Devenir de l'édifice

Observations et suggestions du rédacteur

Cet édifice est en grand péril et sa restauration semble peu probable au vue de l'état de ruine dans lequel se trouve cet ensemble de bâtiments, mais sait-on jamais !!
Mais en tout état de cause, ce dossier restera une preuve de son existence.

Renseignements administratifs

Noms et prénoms des rédacteurs

Madame PARROT Anita

Monsieur PARROT Yannick

Monsieur VIVES Jean

Dossier achevé le 03 octobre 2013

Dossier déposé au C.A.U.E le 11 octobre 2013